




ESTOUY

Bras la Rimarde
La Rimarde

YEVRE-LA-VILLE

BOYNES

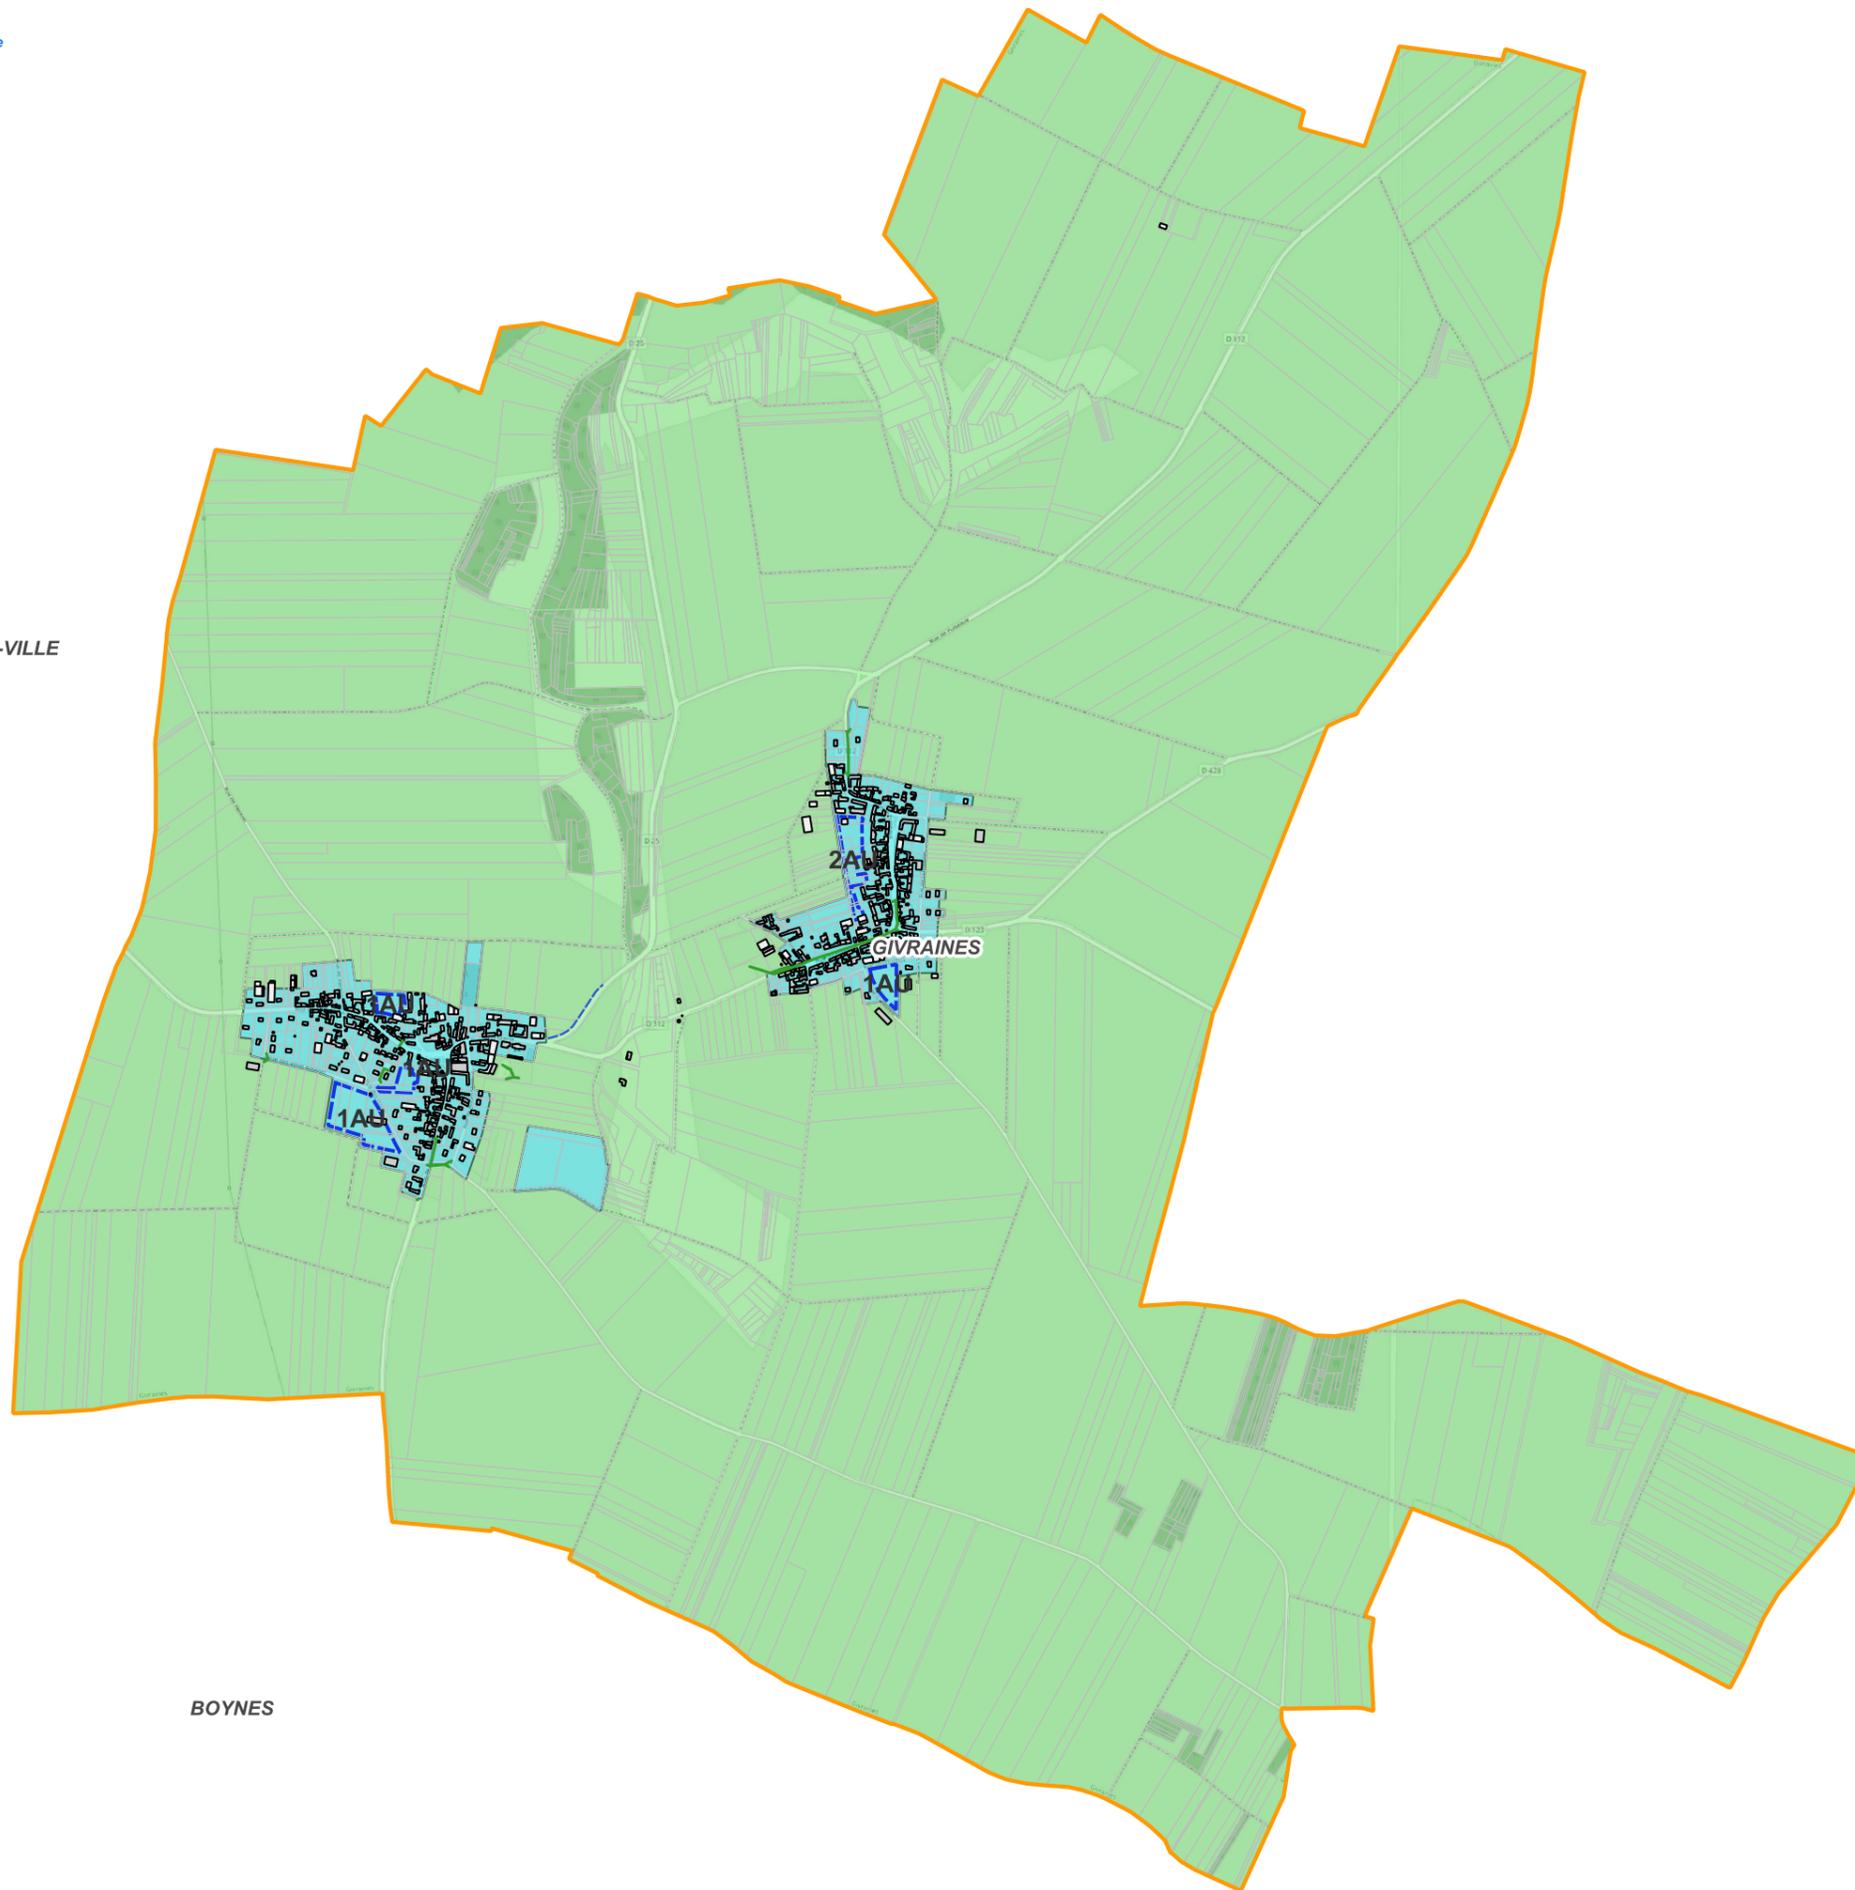

Territoire concerné

Document d'urbanisme

AU - zone à urbaniser

Projet de zonage eaux pluviales

Secteur à fortes contraintes

Secteur à faibles contraintes

Secteur rural